




A L C A L Á

Vivienda Tipo
VT 15

Portal 1 Planta 7ª Letra A	Portal 2 Planta 7ª Letra A	Portal 3 Planta 7ª Letras A, D
----------------------------------	----------------------------------	--------------------------------------

Superficie Útil Interior Vivienda	59,20 m ²
Superficie Construida (incluye p/p Z.C.C.)	80,08 m ²
Superficie Construida Exterior Cubierta	
Superficie Construida Exterior Descubierta	7,13 m ²


Superficie Útil VPPL	62,40 m ²
----------------------	----------------------

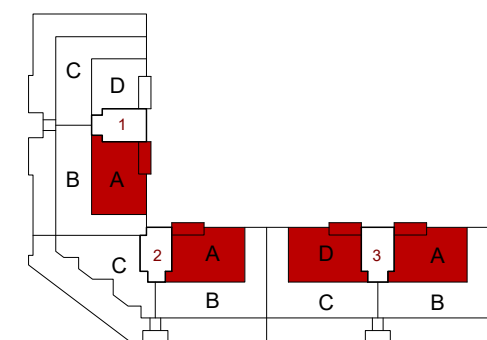

0 (m) 0,5 1


	PORTAL 1				PORTAL 2			PORTAL 3			
	A	B	C	D	A	B	C	A	B	C	D

7º	A	B	C	D	A	B	C	A	B	C	D
6º	A	B	C	D	A	B	C	A	B	C	D
5º	A	B	C	D	A	B	C	A	B	C	D
4º	A	B	C	D	A	B	C	A	B	C	D
3º	A	B	C	D	A	B	C	A	B	C	D
2º	A	B	C	D	A	B	C	A	B	C	D
1º	A	B	C	D	A	B	C	A	B	C	D
Bajo	A	B	C	D	A			A	B		

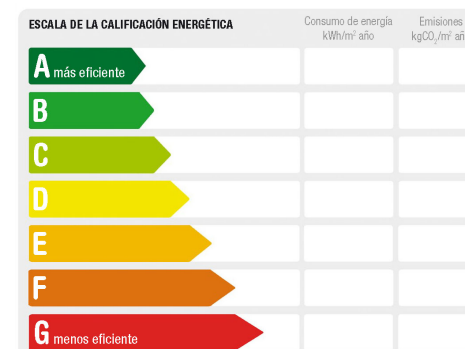

Calificación energética de PROYECTO en proceso

Gestiona:
para cambiar de casa
Woss

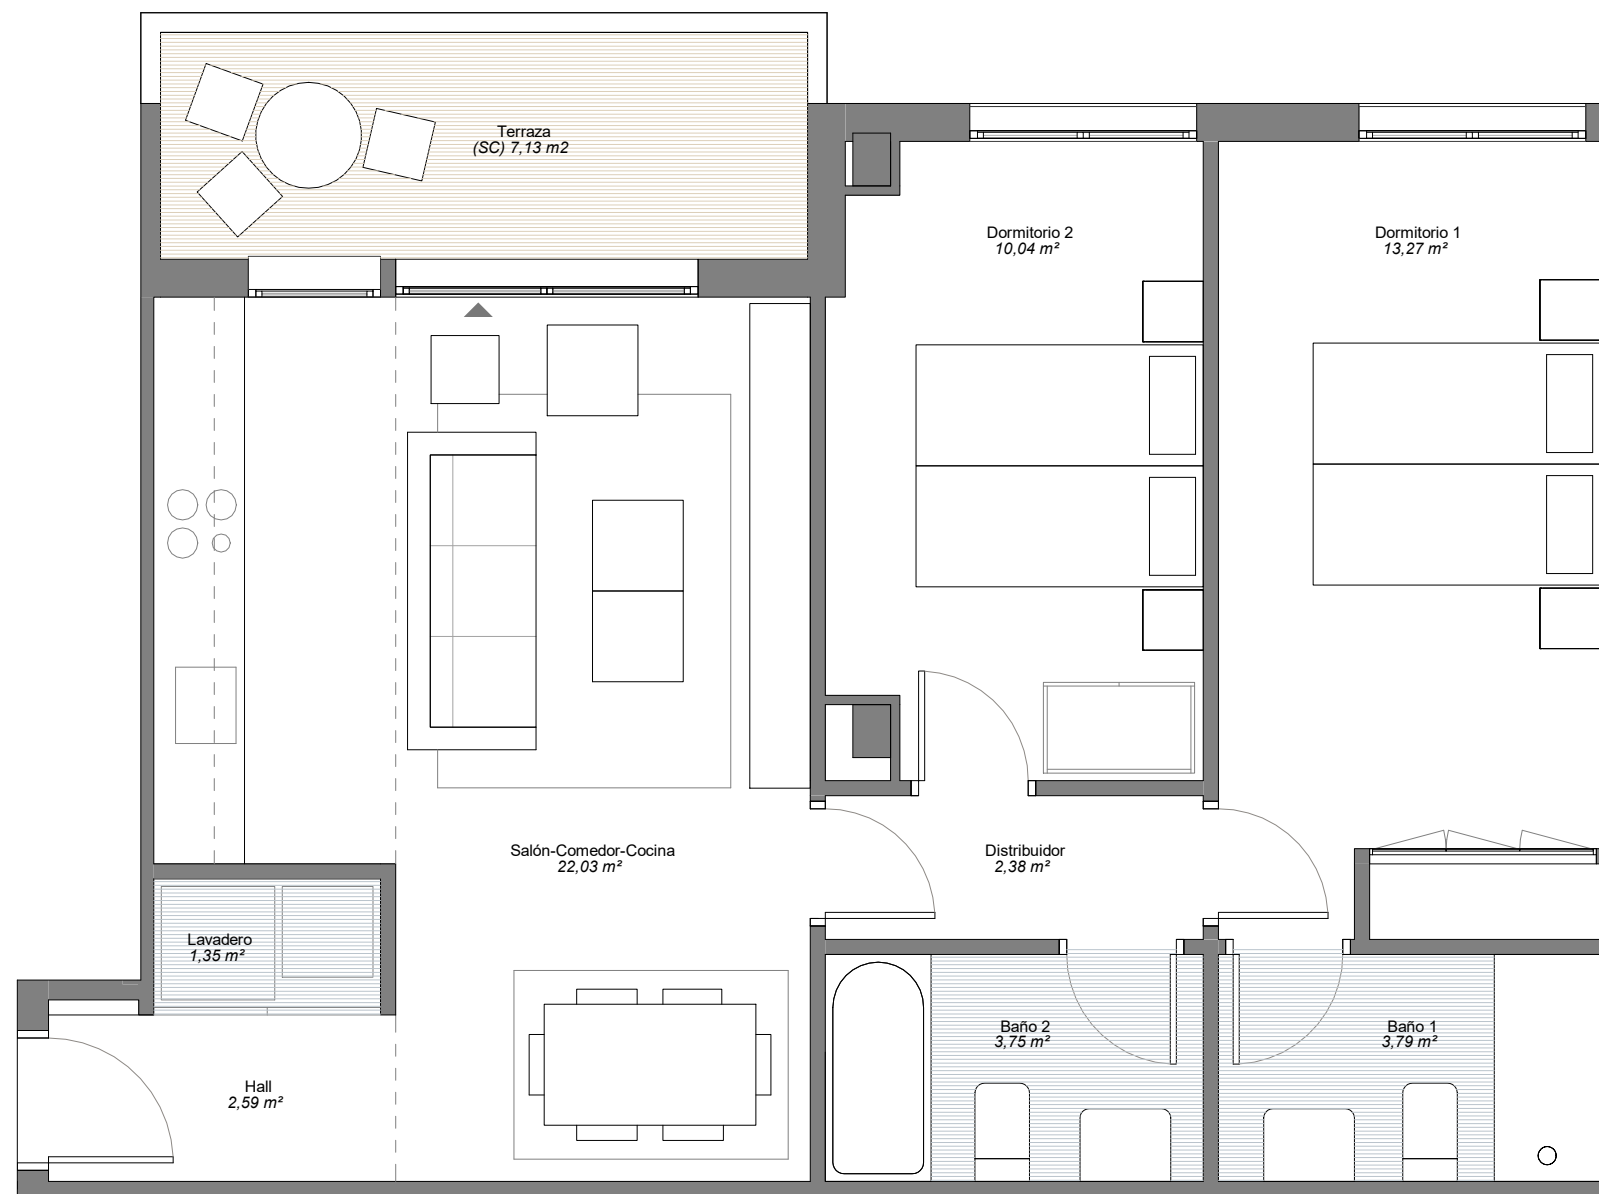

PLANO SUJETO A CAMBIOS POR POSIBLES MODIFICACIONES DEL PROYECTO, EN TRAMITACIÓN OBTENCIÓN LICENCIA.
LA SUPERFICIE CONSTRUIDA INCLUYE LA PARTE PROPORCIONAL DE ZONAS COMUNES.
EL MOBILIARIO DE INTERIOR / EXTERIOR Y EL AJARDINAMIENTO, ASÍ COMO LOS ELECTRODOMÉSTICOS NO REFLEJADOS EN LA MEMORIA DE CALIDADES, NO FORMAN PARTE DEL CONTRATO, Y SUS DIMENSIONES Y UBICACIÓN EN ESTE PLANO SON ORIENTATIVAS.
LOS APARATOS SANITARIOS Y ELECTRODOMÉSTICOS INCLUIDOS EN LA MEMORIA DE CALIDADES, SI FORMAN PARTE DEL CONTRATO, Y SUS DIMENSIONES Y UBICACIÓN EN ESTE PLANO SON ORIENTATIVAS.